


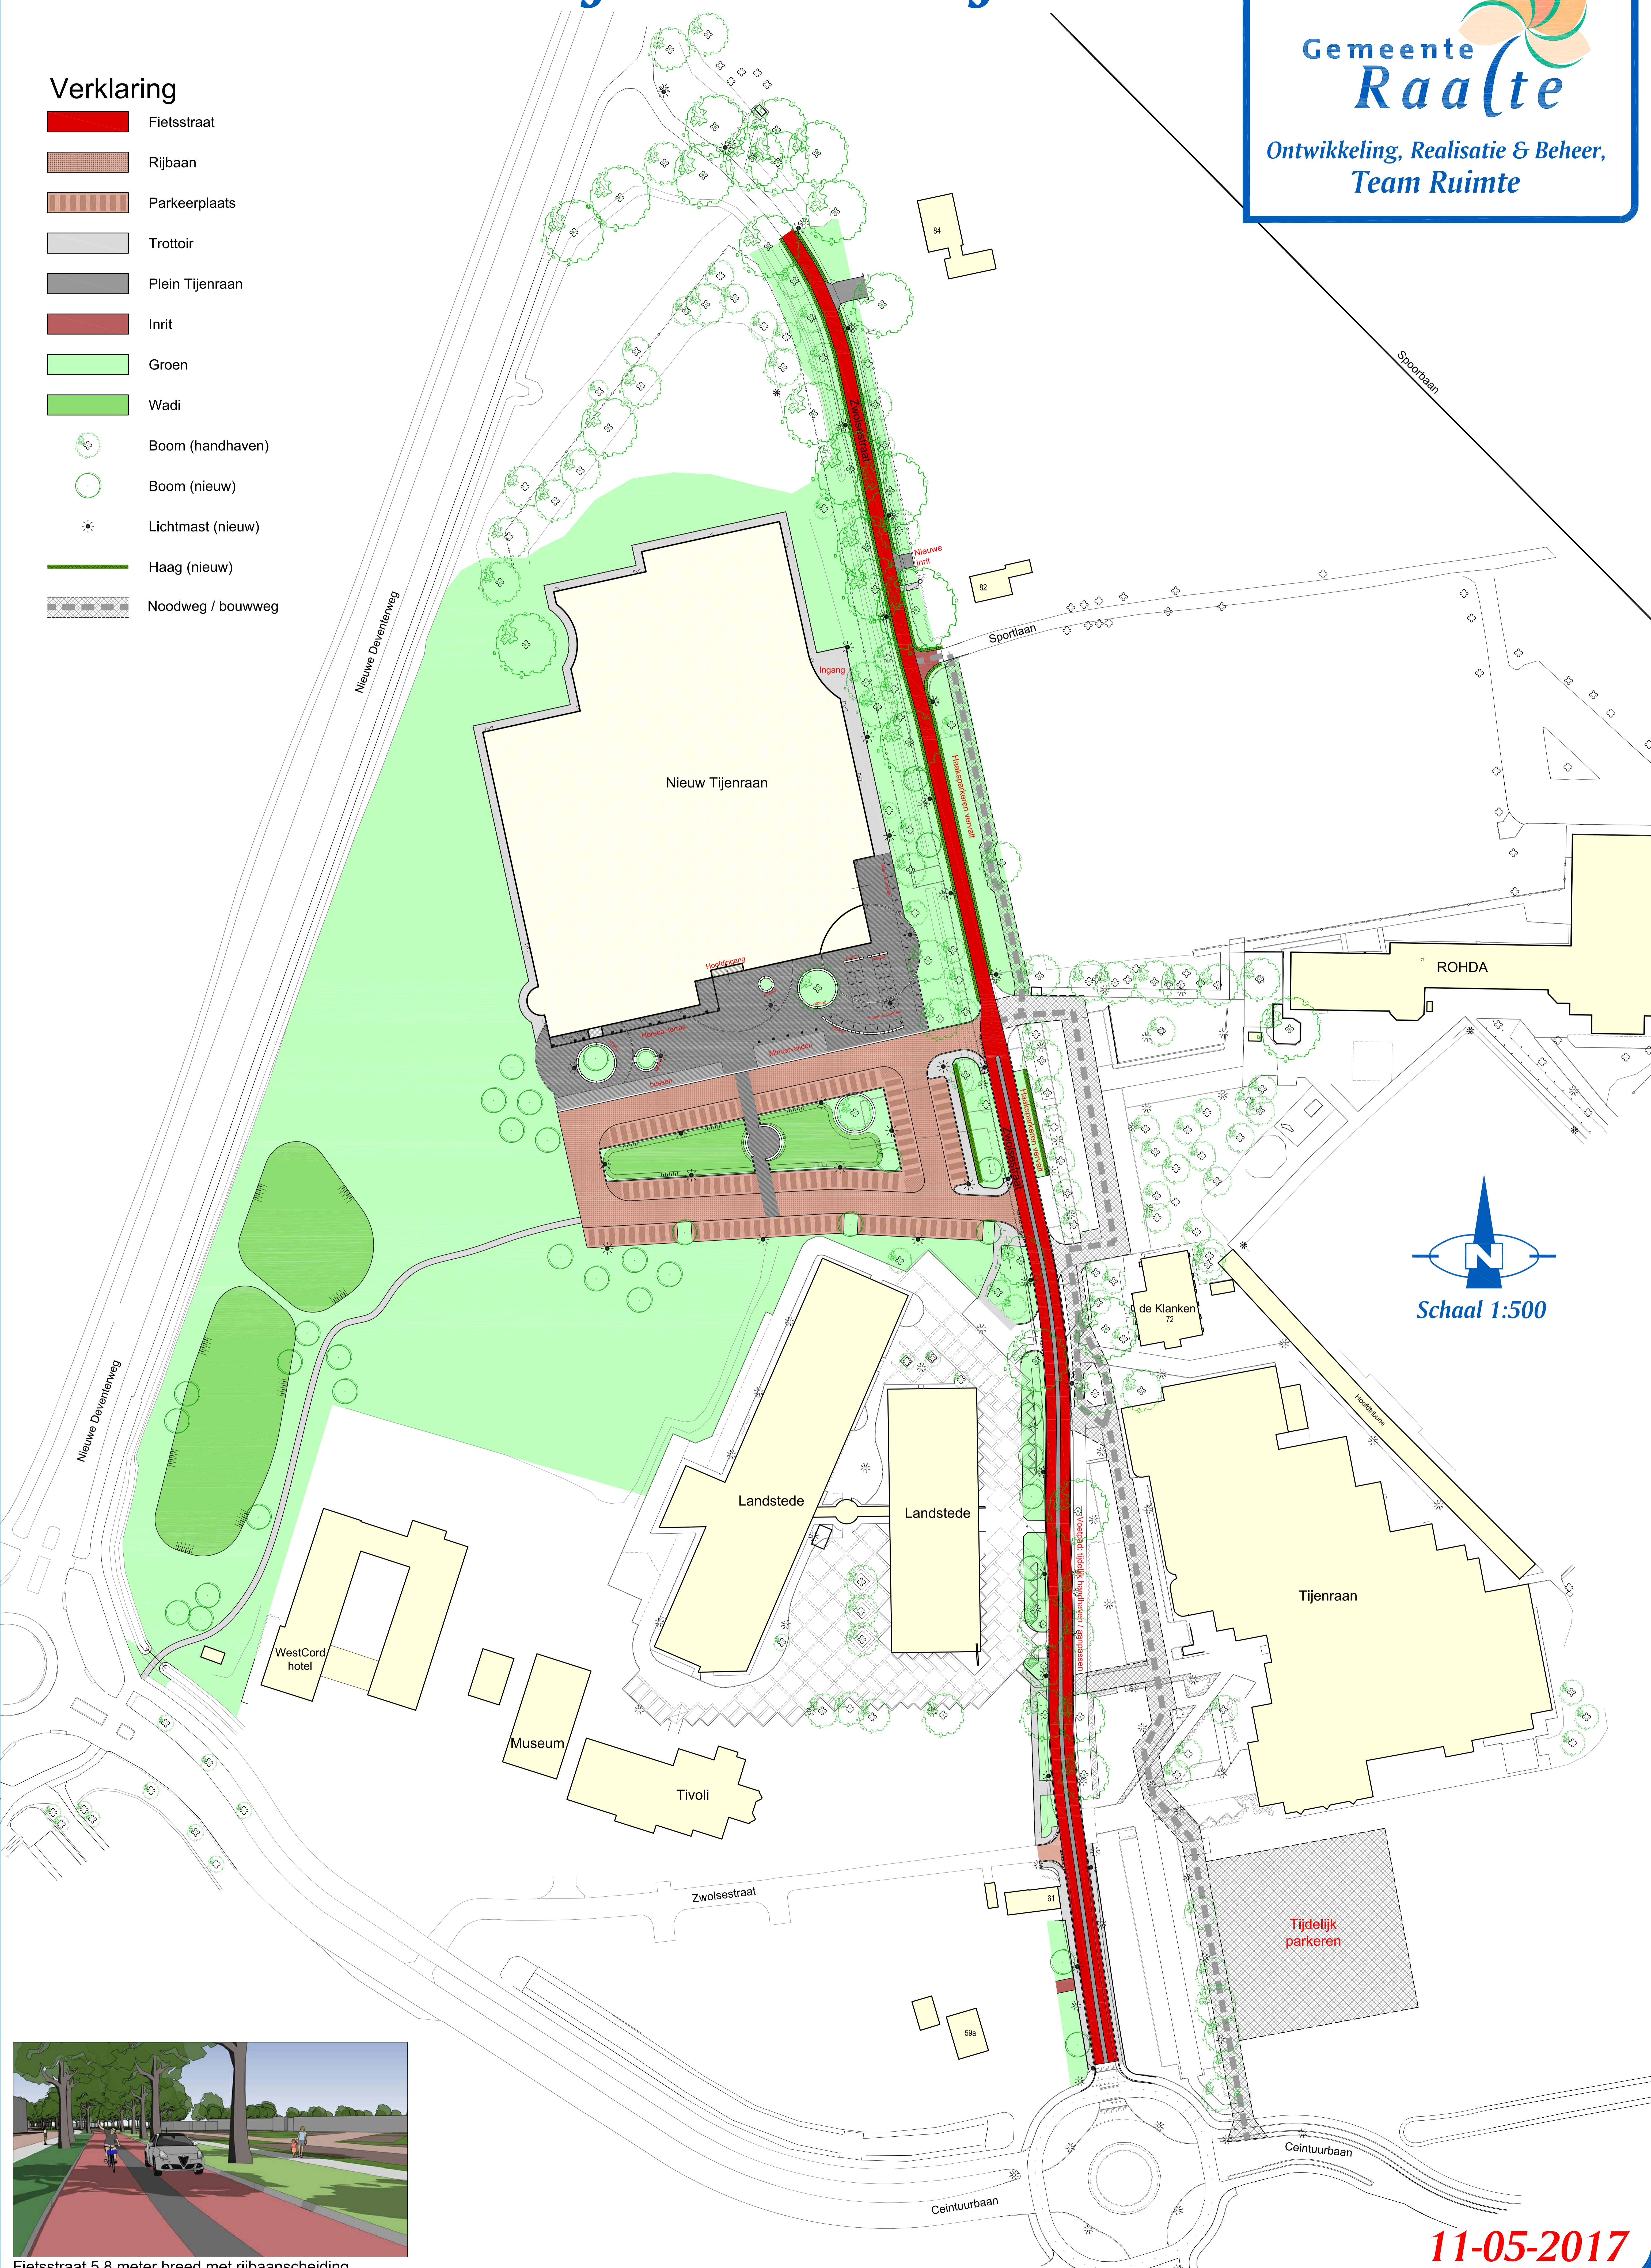
# Zwolsestraat & Infra Nieuw Tijenraan



Gemeente  
**Raalte**  
Ontwikkeling, Realisatie & Beheer,  
Team Ruimte

## Verklaring

-  Fietsstraat
-  Rijbaan
-  Parkeerplaats
-  Trottoir
-  Plein Tijenraan
-  Inrit
-  Groen
-  Wadi
-  Boom (handhaven)
-  Boom (nieuw)
-  Lichtmast (nieuw)
-  Haag (nieuw)
-  Noodweg / bouwweg



Fietsstraat 5,8 meter breed met rijbaanscheiding

11-05-2017